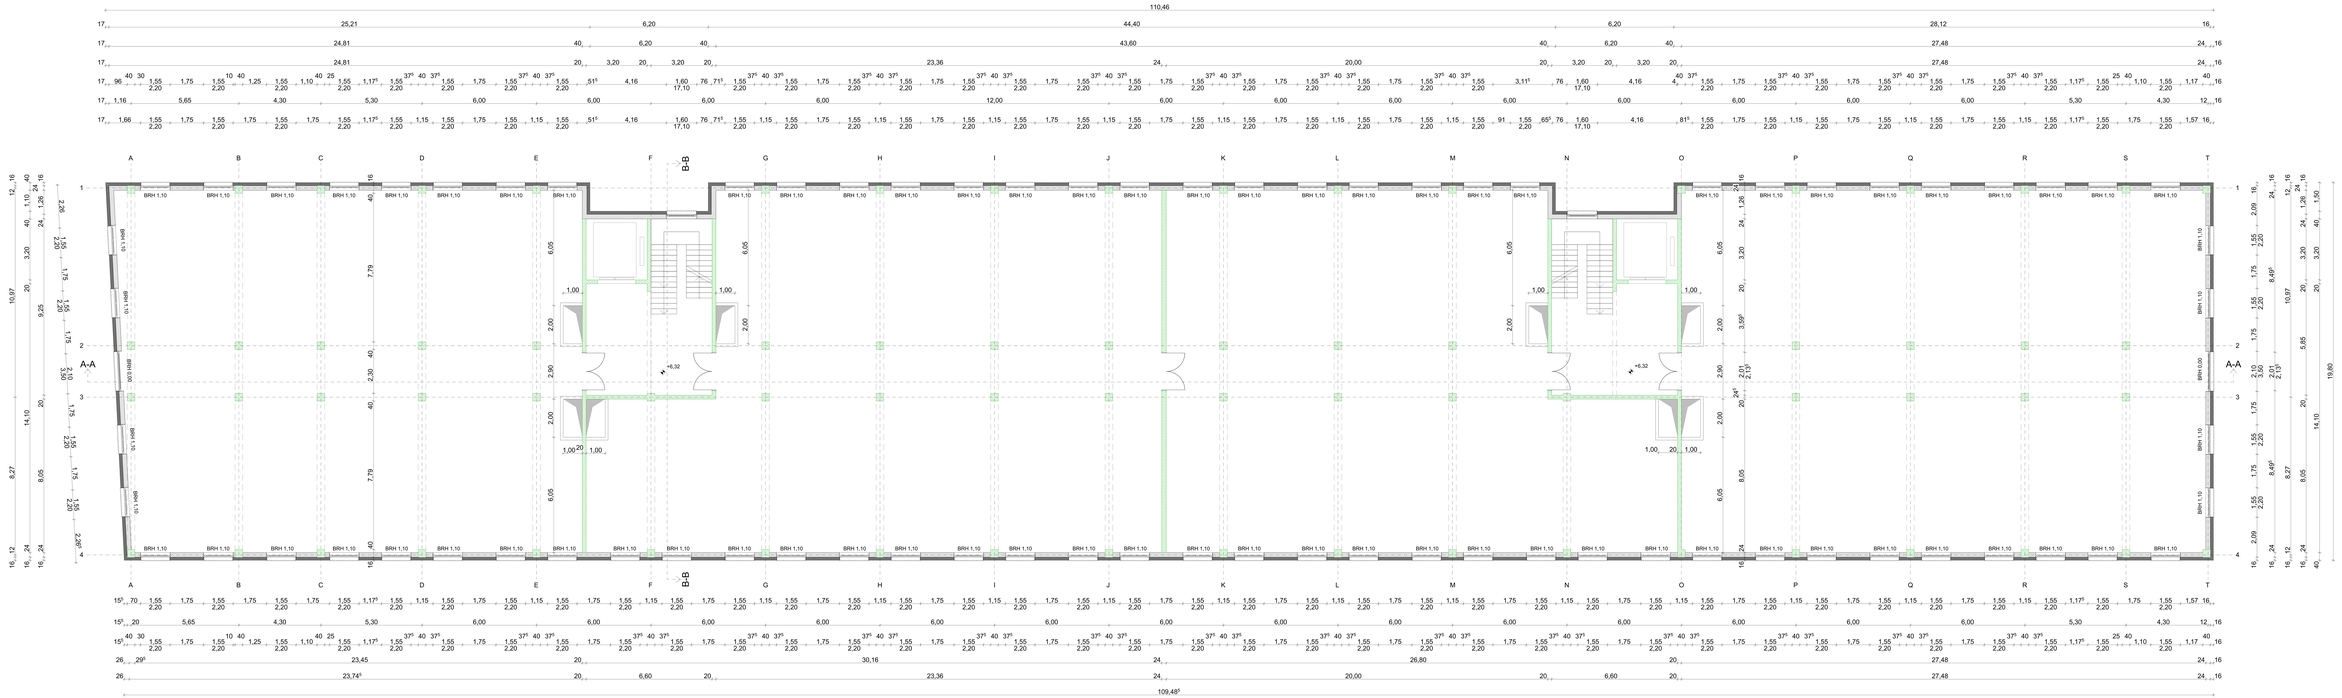

Alle Maße sind von der ausführenden Firma eigenverantwortlich am Bau zu überprüfen! Stellmengaben zum Bestand, Tragwerks- oder Fachplanung sind vor Ausführung mit den jeweiligen Fachplanern bzw. zuständigen Planer abzustimmen. Diese Plan-Gilt nur in Verbindung mit der Stellpläne und mit dem schriftlichen Teil der zitierten Berechnung.
Bei Nichtbeachtung haftet der Ausführende!
Auf Wunsch des Bauherrn wurde die Traut- und Prüfliste hüber angewandt. Der Bauherr hat die Prüfung der Ausführungsplanung vorgenommen. Die Ausführung bestätigt wird oder dass es zum Rückbau führen kann. Auch für den Kellerbereich wird ein Bauantrag benötigt.

Zeichenerklärung

Stahlbetonstützen	= UK Fertigbau
Kalksandsteinwände	= UK Fertigbau
Beton	= OK Rohbau
Ziegelwände	= UK Rohbau
unsichtbare Linie über Schnittebene	
unsichtbare Linie unter Schnittebene	

AUSFÜHRUNGSPLANUNG

ALLE MAßE SIND AM BAU ZU PRÜFEN!!

Index	Datum	Änderungen

Bauvorhaben: Umnutzung und Erweiterung der Lagerhalle Schöneiberganstraße 1-3 12099 Berlin

Bauherr: Emiss Han
Schöneiberganstraße 1-3
12099 Berlin

Architekt: Architekturbüro Nikolic + Nikolic
Normandiestraße 26
14974 Ludwigsfelde

Tel. +49 174 31 31 85 66
nikolic@nn-architekten.de

Planinhalt: **Grundrisse 1. OG**

Maßstab:	Blattgröße:	Planersteller:	Datum:
1:50	2750 / 841	PN	15.05.2024

Plannummer:	Index:
H_1.51	