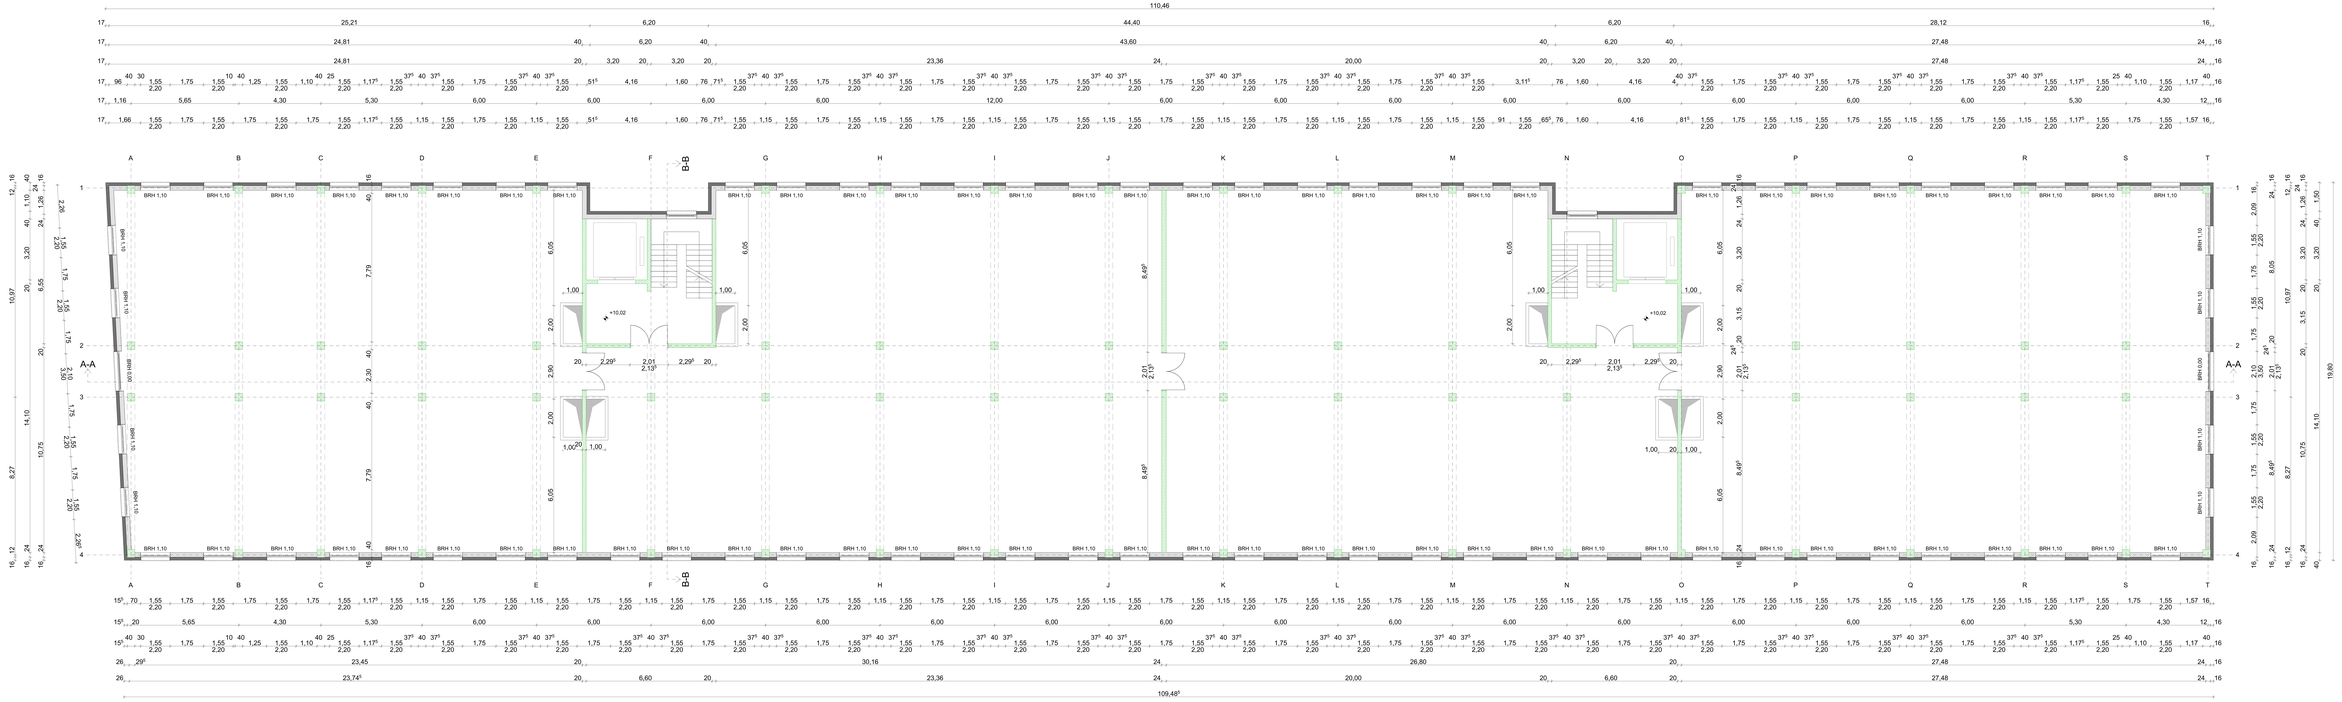

Alle Maße sind von der ausführenden Firma eigenverantwortlich am Bau zu Überprüfen! Unstimmigkeiten zum Bestand, Tragwerks- oder Fachplanung sind unverzüglich dem Bauleiter und dem verantwortlichen beteiligten Planer abzustimmen. Diese Plan Gilt nur in Verbindung mit der Statikplänen und mit dem schriftlichen Teil der zöllicken Berechnung.
Bei Nichtbeachtung haftet der Ausführende!
Auf Wunsch des Bauherrn wurde die Traut- und Rohfläche höher angesetzt. Der Bauherr hat sich mit dem Risiko einverstanden erklärt. Eine Nutzung der Dachaufbauten bewilligt wird oder dies es zum Rückbau führen kann. Auch für den Kellerbereich wird ein Bauantrag benötigt.

Zeichenerklärung

Stahlbeton	= UK Fertigbau
Kalksandstein	= UK Fertigbau
Beton	= OK Rohbau
Ziegelsch	= UK Rohbau
unsichtbare Linie über Schnittebene	
unsichtbare Linie unter Schnittebene	

AUSFÜHRUNGSPLANUNG

ALLE MAßE SIND AM BAU ZU PRÜFEN!!

Index	Datum	Änderungen

Bauvorhaben: Umnutzung und Erweiterung der Lagerhalle
Schöneibergstraße 1-3
12099 Berlin

Bauherr: Ernse Hon
Schöneibergstraße 1-3
12099 Berlin

Architekt: Architekturbüro Nikolic + Nikolic
Normandiestraße 26
14974 Ludwigsfelde

Tel. +49 174 31 31 85 64
nikolic@nn-architekten.de

Planinhalt: **Grundrisse 2. OG**

Maßstab:	Blattgröße:	Planersteller:	Datum:
1:50	2710.0 / 84.1	PN	15.05.2024

Plannummer:	Index:
H_1.02	