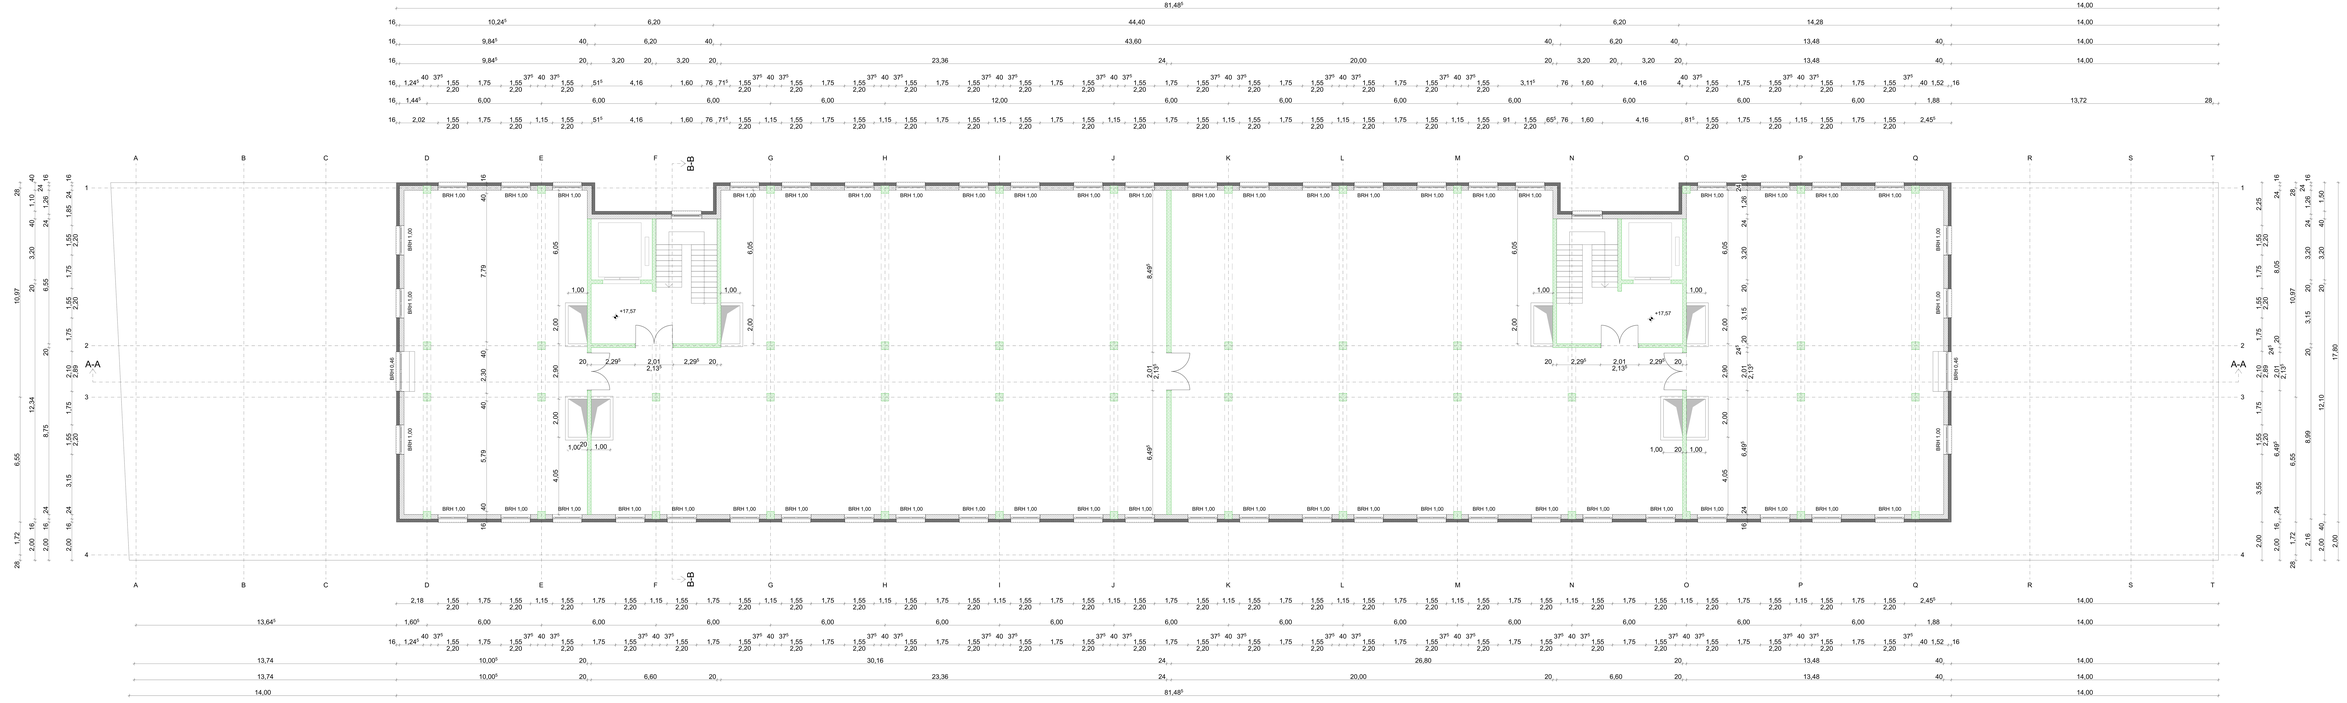

Alle Maße sind von der ausführenden Firma eigenverantwortlich am Bau zu überprüfen! (Instrumentgleichen zum Bestand, Tragwerks- oder Fachplanung sind unverzüglich und vor weiterer Ausführung mit dem beteiligten Planer abzustimmen. Diese Plan Gilt nur in Verbindung mit den Statikplänen und mit dem schriftlichen Teil der zeitlichen Berechnung.
Bei Nichtbeachtung haftet der Ausführende!
Auf Wunsch des Bauherrn wurde die Trauf- und Firsthöhe höher angesetzt. Der Bauherr wurde vom Architekten darauf hingewiesen, dass eine neue Bauantrag benötigt wird oder dass es zum Rückbau führen kann. Auch für den Kellerbereich wird ein Bauantrag benötigt.

Zeichenerklärung

Stahlbeton	▽ = OK Fertigbau
Kalksandstein	△ = UK Fertigbau
Beton	▼ = OK Rohbau
Erdreich	▲ = UK Rohbau
unsichtbare Linie über Schnittebene	
unsichtbare Linie unter Schnittebene	

AUSFÜHRUNGSPLANUNG

ALLE MAßE SIND AM BAU ZU PRÜFEN!!

Index	Datum	Änderungen

Bauvorhaben: Umnutzung und Erweiterung der Lagerhalle
Schöneberggerstraße 1-3
12099 Berlin

Bauherr: Emise Han
Schöneberggerstraße 1-3
12099 Berlin

Architekt: Architekturbüro Nikolić + Nikolić
Normandiestraße 26
14974 Ludwigsfelde

Tel. +49 176 31 31 85 64
nikolic@nn-architekten.de

Planinhalt: **Grundrisse SG**

Maßstab:	Rathgröße:	Planersteller:	Datum:
1:50	2150 / 841	PN	15.05.2024

Plannummer:	Index:
H_1.54	